





Schutzplan Natur- und Kulturobjekte

Situationsplan 1:2'500 - Stand 2019

Vom Departement für Bau und Umwelt genehmigt mit
 - Entscheid Nr. 60 vom 29.05.2002
 - Änderung 2018 mit Entscheid Nr. 49 vom 26.08.2019

Vom Gemeinderat in Kraft gesetzt per 16.09.2019

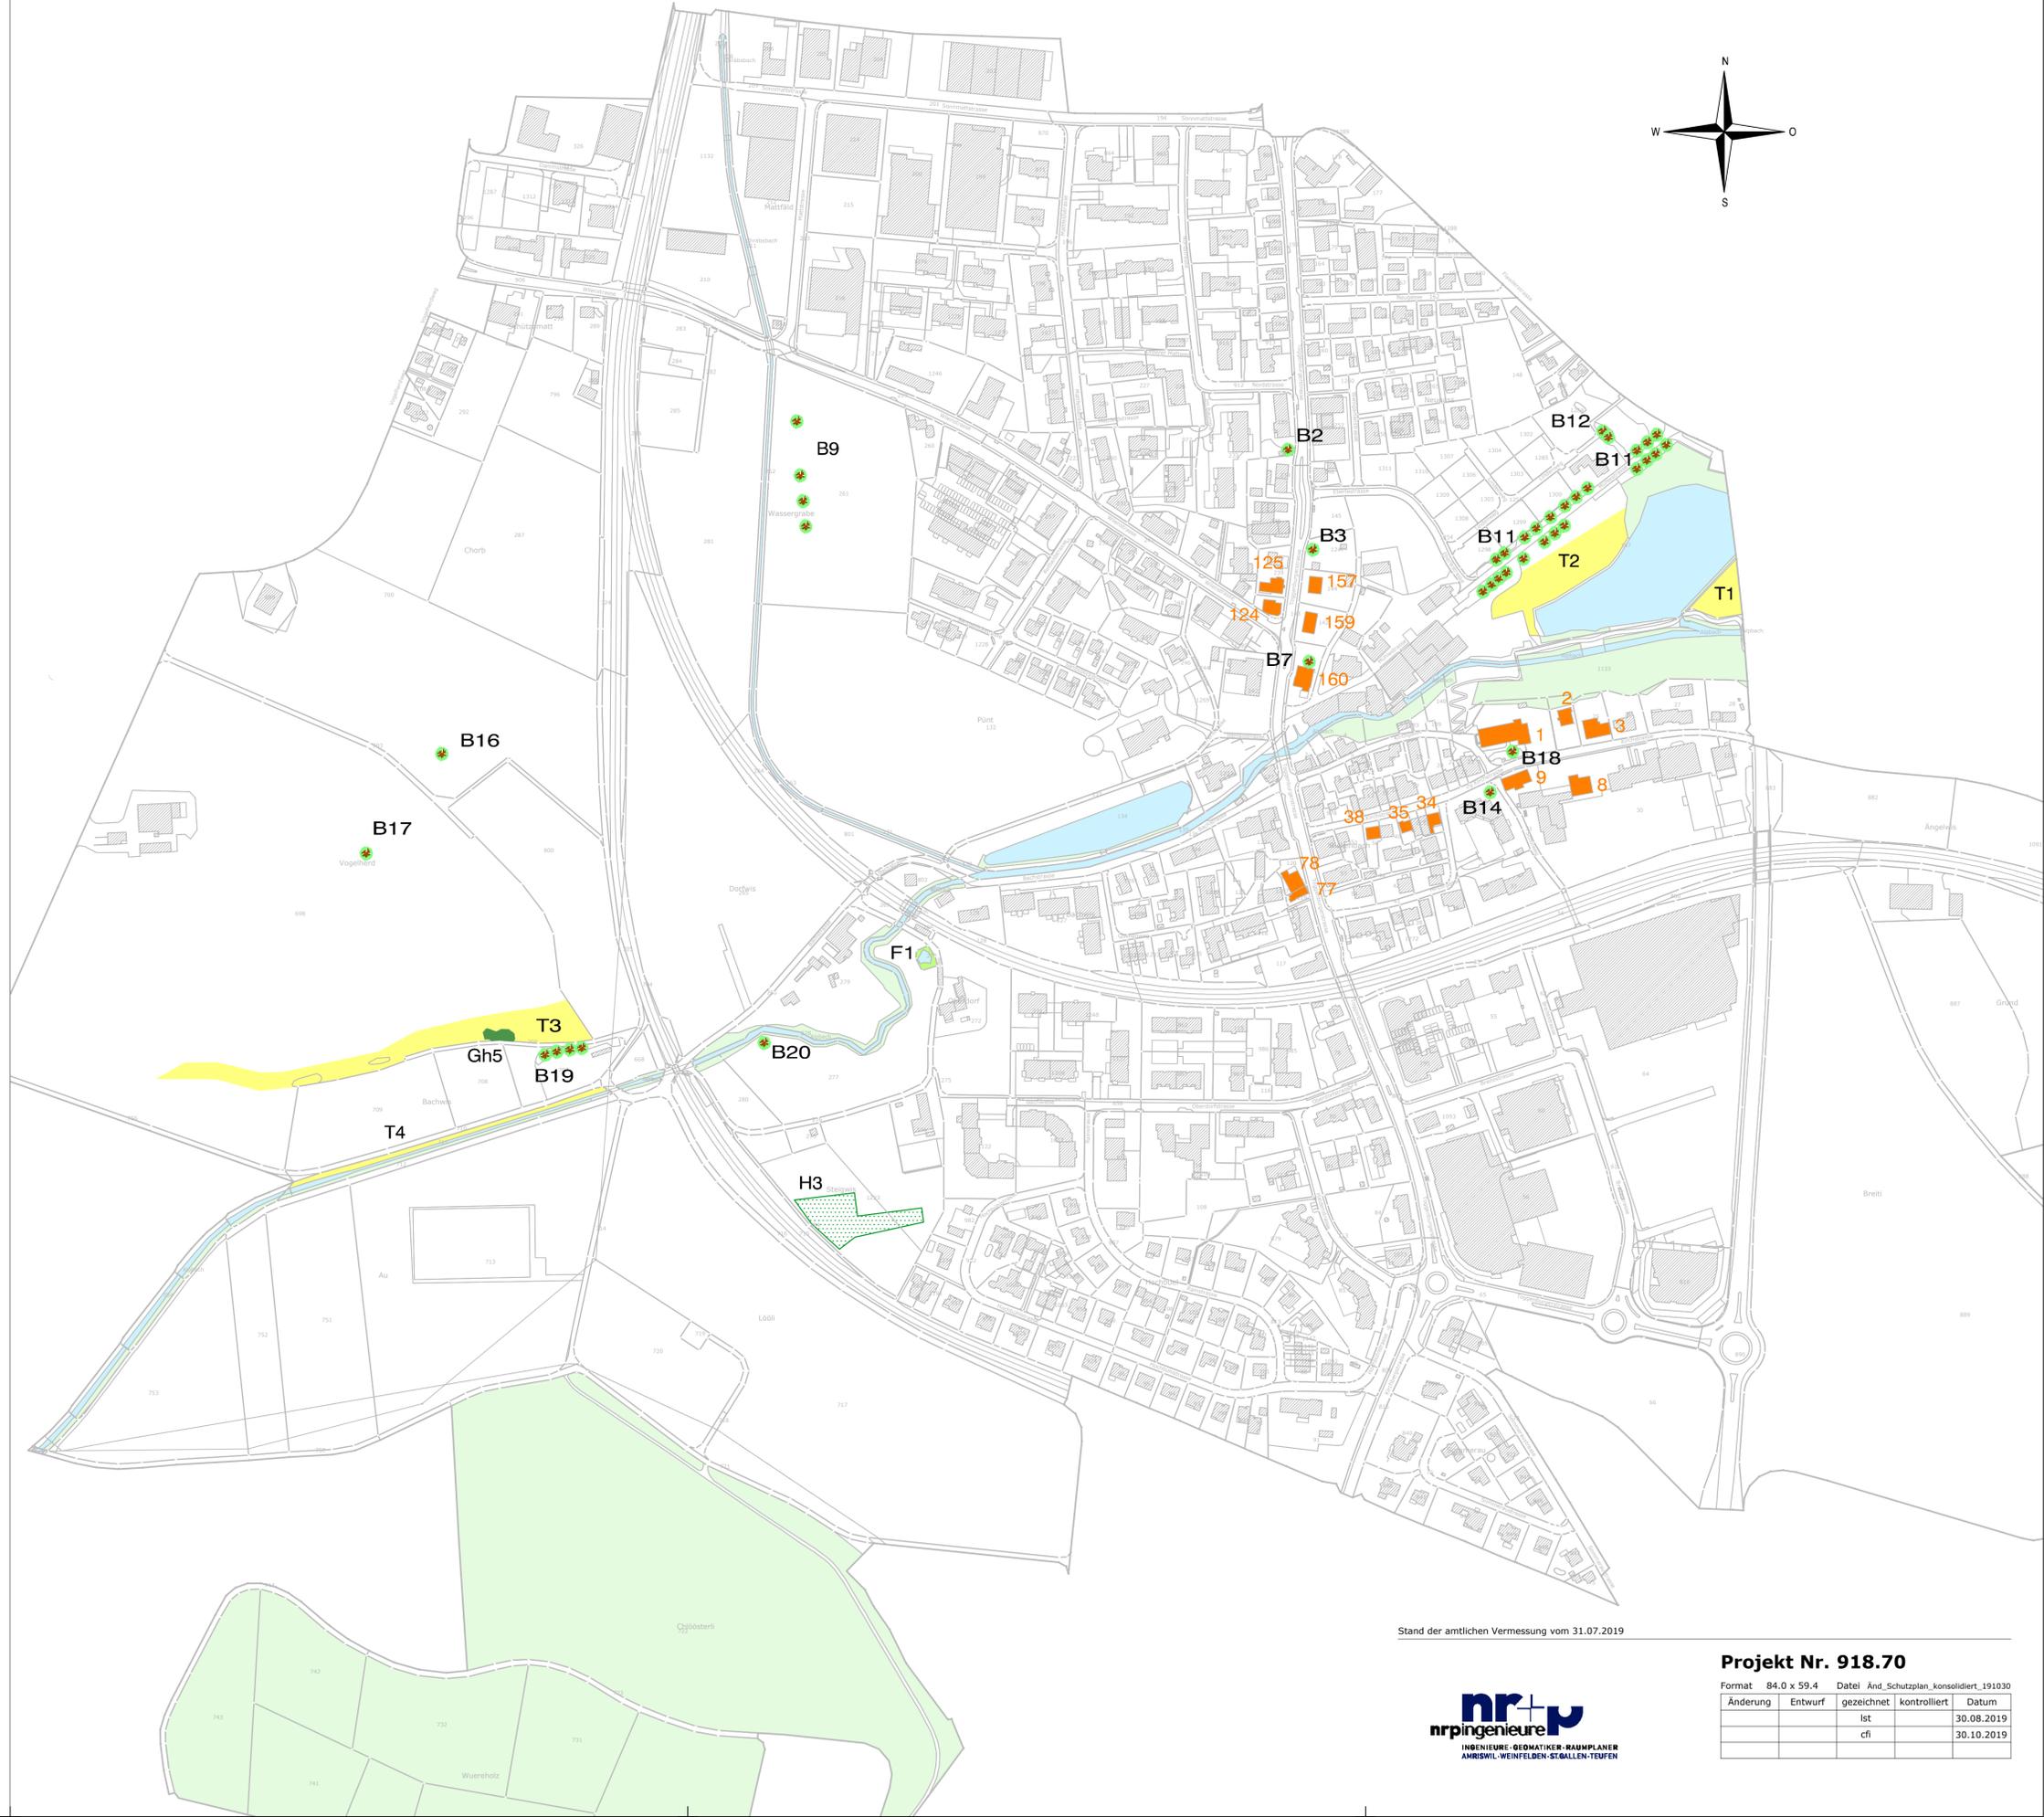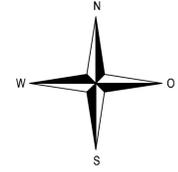

ALLGEMEINVERBINDLICHER INHALT

Naturobjekte

- T3 Trockenstandort
- F1 Feuchtstandort
- Hochstammobstgarten
- Gh5 Hecke
- B19 Einzelbaum / Baumgruppe / Baumreihe

Kulturobjekte

- Gebäude

INFORMATIONSGEHALT

- Wald
- Offenes Gewässer

Stand der amtlichen Vermessung vom 31.07.2019

Projekt Nr. 918.70

Format 84.0 x 59.4 Datei Änd_Schutzplan_konsolidiert_191030

Änderung	Entwurf	gezeichnet	kontrolliert	Datum
		ist		30.08.2019
		cfi		30.10.2019

